



a



pianta piano terra
scala 1:100

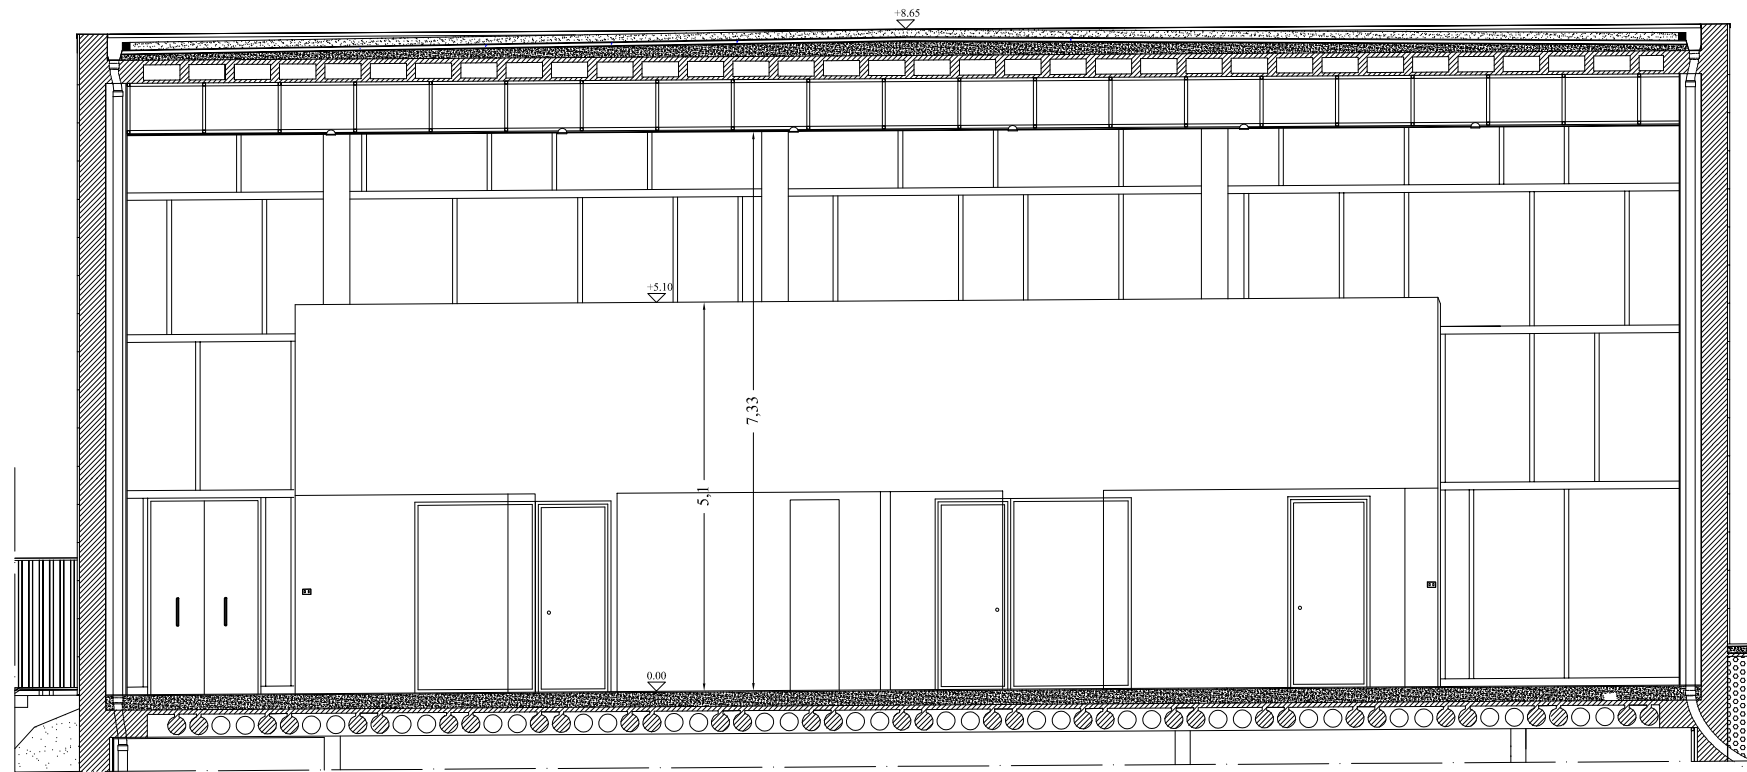

sezione a-a'

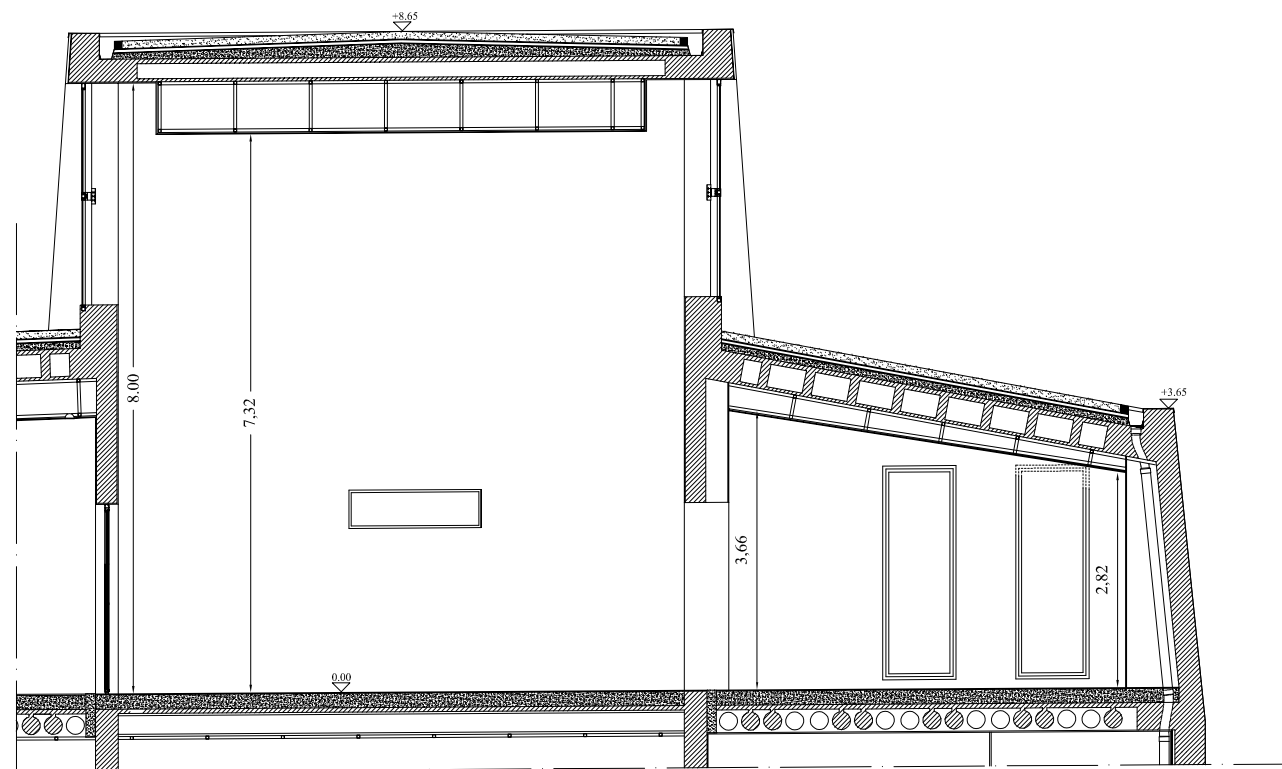

sezione b-b'