




**BANDO DI CONCORSO
PER LA PROGETTAZIONE
DI UNA PANCHINA COMMEMORATIVA
IN RICORDO DI EMANUELA MASSICCI
VITTIMA DI FEMMINICIDIO**

**TAVOLA DI INDIRIZZO
PER PROGETTAZIONE PANCHINA
DA INSTALLARE PRESSO
LA FRZ. RIPABERARDA**

Comune di Castignano
Via Margherita n. 25 - 63072 - Castignano (AP)


INQUADRAMENTO AREA INTERVENTO

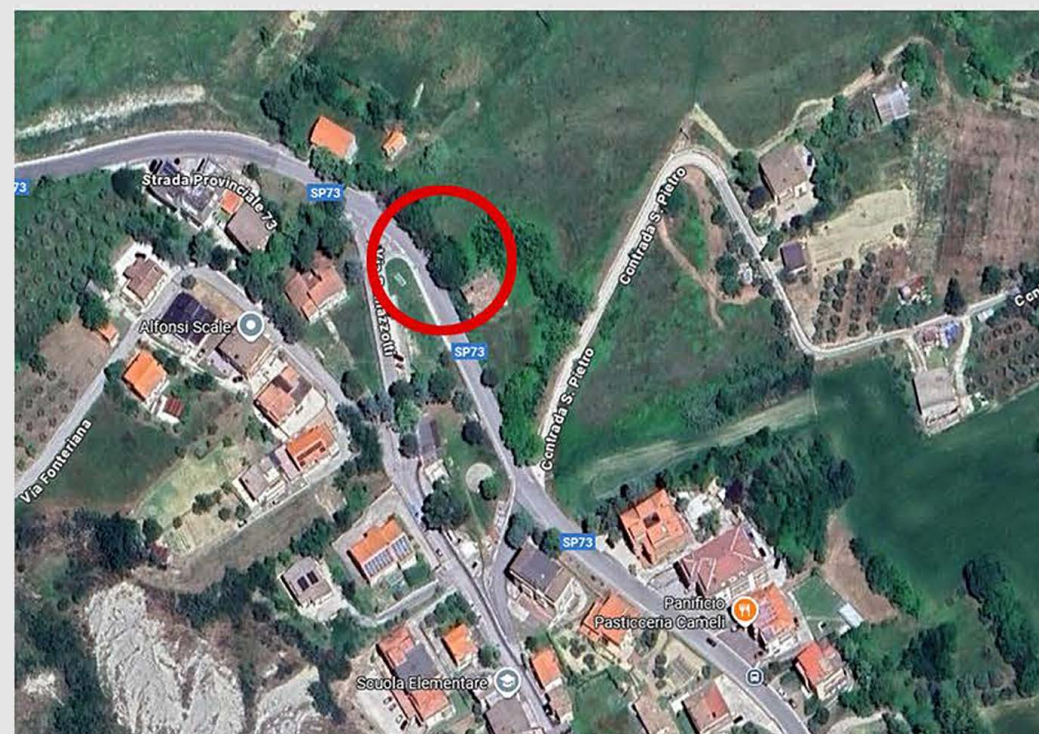


LOCALIZZAZIONE PANCHINA



PLANIMETRIA STATO DI PROGETTO

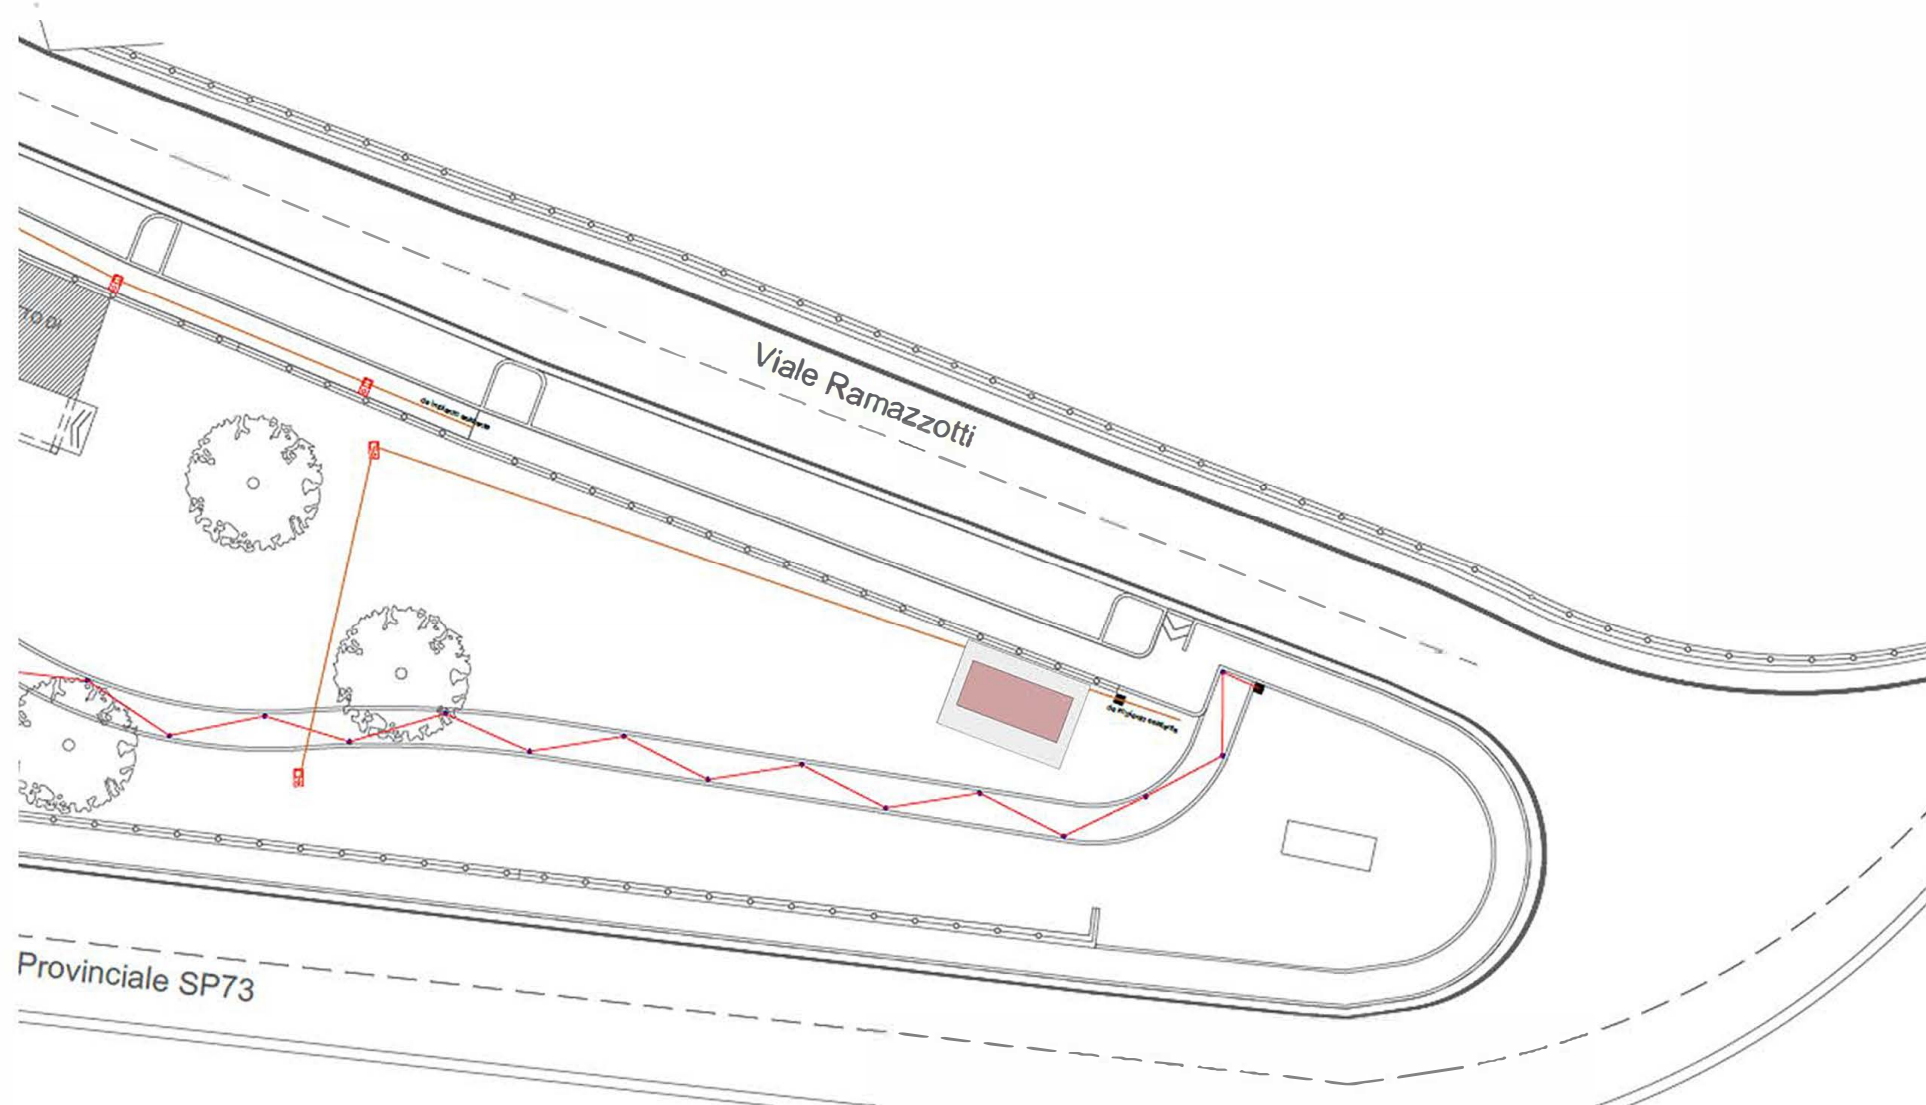

DIMENSIONI PLATEA PER INSTALLAZIONE PANCHINA

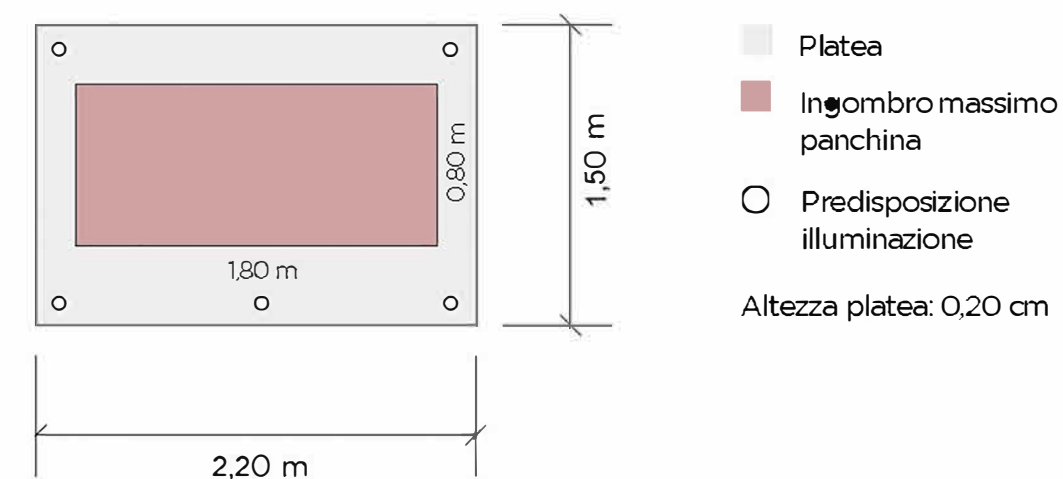

Comune di Castignano
Via Margherita, 25
63072 Castignano (AP)
TEL: 0736-822128

RESPONSABILE UFFICIO TECNICO: Arch. Valentina Vagnarelli
E-MAIL UFFICIO TECNICO: ufficiotecnico.castignano.ap.it
PEC: comunecastignano.ap@pec.it